


NUMMER DETAILPLAN 3.42470/6016

K.B.

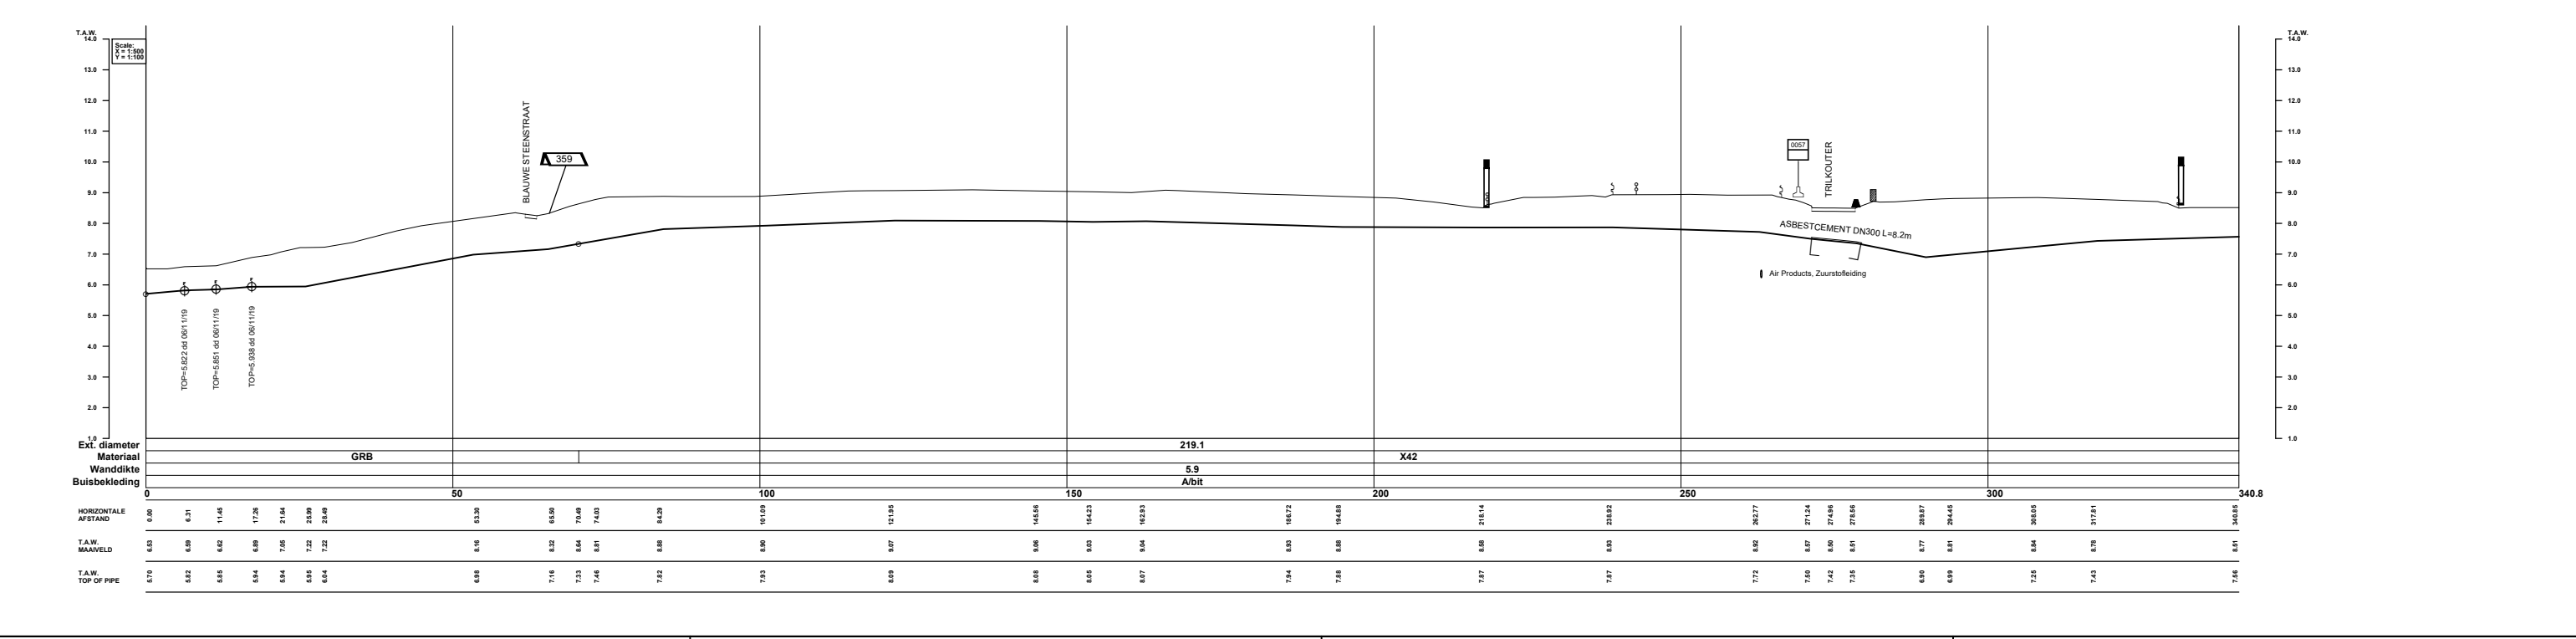

DE COORDINATEN ZIJN BEPAALD VOLGENS HET LAMBERT 72 PROJECTIESTELSEL DE HOOGTEMETINGEN HEBBEN ALS REFERENTIE DE TWEEDE ALGEMENE WATERPASSING (T.A.W.)

— Betrokken Fluxys-leiding  
- - - Betrokken Fluxys-leiding definitief buiten dienst  
--- Fluxys-leiding niet betrokken door dit plan  
 Las + lasnummer  
| Verantwoordelijkheidsgrans

VERV. PLAN(S): 3.42470/8111	BETROKKEN KAART: 14/6N
PROVINCIE: COST-VLAANDEREN	DATUM: 01/12/2000
GEMEENTE: EVERGEM	DATUM: 01/05/2015
BETROKKEN SEKTOR: 7	OPMETING TOELOAFTBARE BEDRIJFSDRUK: 66.2 bar
OPMETING LEIDING DOOR: BNS	OPMETING TOPO DOOR: Geotop S.A.
KOPERAAR: <input checked="" type="checkbox"/>	KOKER 50mm: <input type="checkbox"/>

DIT PLAN MAG SLECHTS BESCHOUWD WORDEN ALS EEN MIDDEL DAT DE LIGGINGSBEPALING VAN DE GASVERVOERLEIDINGEN EN TOEGEHOREN IN AANZICHTIGHEID VAN EEN AFGEVAARDIGDE VAN DE N.V. FLUXYS BELGIUM ZAL VERGEMAKELIJKEN. BIJKOMENDE INLICHTINGEN MOETEN VOOR DE STUDIE VAN PROJECTEN OF DE UITVOERING VAN WERKEN INGEWONNEN WORDEN BIJ DE N.V. FLUXYS BELGIUM, KUNSTLAAN 31, 1040 BRUSSEL.

HET KONINKLIJK BESLUIT VAN 21 SEPTEMBER 1988 (B.S. 8/10/88) BEPAALT DE VERPLICHTINGEN EN VOORSCHRIFTEN VAN RAADPLEGING EN INFORMATIE NA TE LEVEN BIJ WERKEN IN EEN BESCHERMDE ZONE DIE DE GASVERVOERINSTALLATIE INKADERT OP 15 m AAN WEERSZIJDEN VAN HAAR INPLANTING. IN VOORKOMEND GEVAL, UITGEBREID TOT DE ZONE WAAR DE WERKEN DE STABILITEIT VAN DE VOORMELDE ZONE KAN SCHADEN.

Tek	Scan	Datum	Evolutie van het plan	Getek.	Verant. T.B.	Proj.-leider	Aanvrager
G	F	04/02/2020	Positionele nauwkeurigheid (04/02/2020)	ADB	PEP	AFB	
F	F	12/12/2019	Proefsluizen toegevoegd i/h.v. ondiepe ligging	MV	PVD	AFB	
E	F	14/06/2018	Heropmeting maatveld i/h.v. ondiepe ligging	MHE	PEP	AFB	
D	F	23/11/2015	Blijghouden tot 2015	YD	PEP	TOT	

REPRODUCTIE VOORBEHOUDEN. DEZE TEKENING MAG NIET GECOPIEERD, GEREPRODUCEERD, OF TER REPRODUCTIE GEGEVEN OF AAN DERDEN AFGESTAAN WORDEN ZONDER ONZE MACTHIGING.

**EVERGEM - ASSENEDE**

HOOFDDIAMETER DN : 200 mm

INPLANTINGSPLAN PLAN DN : 200 mm

PLAN Nr  
**3.42470/8228**

FORMAAT  
A1

SCHALEN  
1:500  
1:100

KUNSTLAAN - AV. DES ARTS 31, 1040 BRUSSEL - BRUXELLES  
 TEL.: 02/282 72 11 FAX: 02/230 02 39