


NUMMER DETAILPLAN 3.42470/6017 K.B.

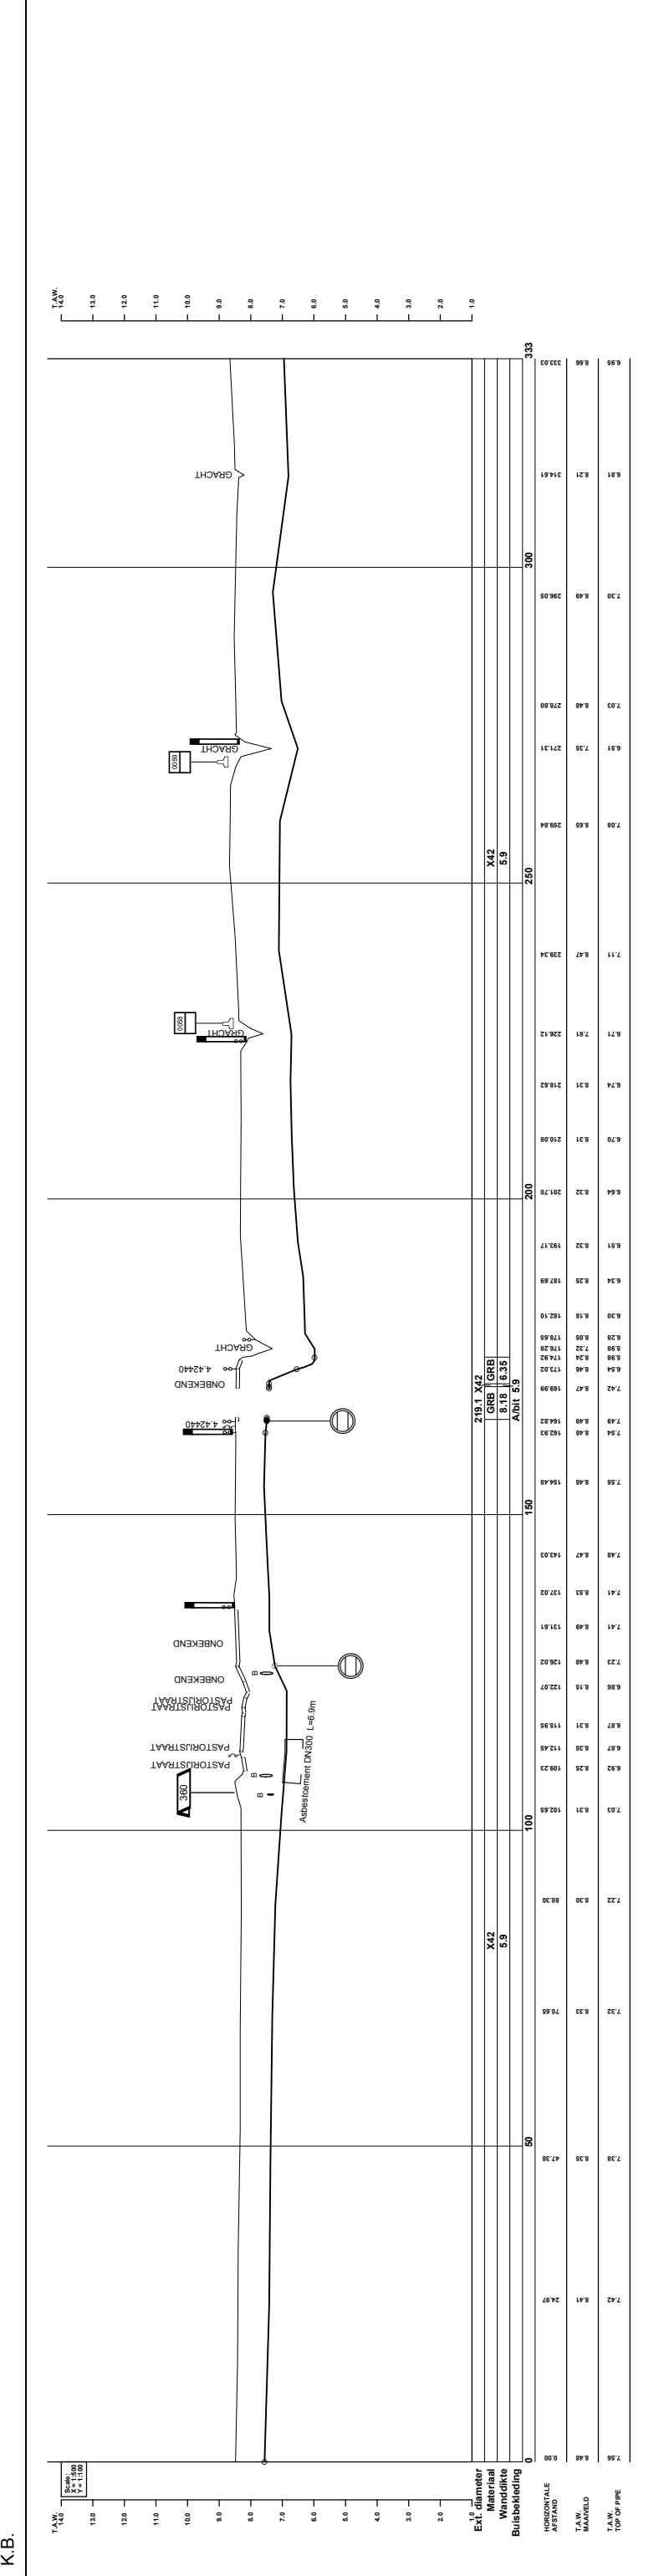

DE COORDINATEN ZIJN BEPAALD VOLGENS HET LAMBERT 72 PROJECTIESTELSEL. DE HOOGTEPUNTEN ZIJN REFERENTIE EL TWEDE ALGEMENE WATERWIJNING (T.A.W.)						
-----	Betrokken Fluxys-leding					
-----	Betrokken Fluxys-leding uitgeruild buiten dienst					
-----	Fluxys-leding niet betrokken bij dit plan					
-----	Lijn + lijnnummer					
-----	Verantwoordelijkheidsgrens					
VERV. PLANS: 3.42470/8111 PROVINIE: OOST-VLAANDEREN GEMEENTE: EVERGEM HOOGST TOELAATBARE BEDRIJFSDRUK: 66.2 bar KOPERABEL: <input checked="" type="checkbox"/>						
BETROKKEN KAART: 142S - 148N OPMETINGS LEIDING DOOR: BNS DATUM: 01/03/2015						
KOPERABEL: <input checked="" type="checkbox"/>						
OPMETINGS TOPO DOOR: Geop S.A.						
EVOLUÏE VAN HET RIJN REF. PRODUCTIE VOORBEHOUDEN. DEZE TEKENING MAG NIET GECOPYEERD, GEREPRODUCEERD, OF TER REPRODUCTIE GEGEVEN OF AAN DERDEN AFGESTAN VOERD ZONDER ONZE TOESTEMMING.						
DEET PLAN MAG NIET BIJZONDER VERWIJZEN ALS ER NIET MERK OP DAT DE GEGEVENS VAN DE GEMEENTE EN VAN DE GEMEENTELIJKE DIENSTEN TOEGANGELIJK ZIJN. DE GEMEENTE EN DE GEMEENTELIJKE DIENSTEN ZIJN NIET VERANTWOORDELIJK VOOR DE TOEGANGELIJKHEID VAN DE GEGEVENS.						
HET VERVAARDIGEN VAN DEZE TEKENING IS VERBODEN IN DE VERBODEN ZONE VAN DE GEMEENTE EN VAN DE GEMEENTELIJKE DIENSTEN.						
EN INFORMATIE VAN TELEN EN VERBODEN IN DE VERBODEN ZONE VAN DE GEMEENTE EN VAN DE GEMEENTELIJKE DIENSTEN.						
AAN WERKZAKEN VAN HANDELINGEN, IN VOORWAARDEN VAN UITGEVOERD TOT DE ZONE VAN DE WERKEN.						
DE STADSTUUR VAN DE VOORZIELE ZONEN VAN DE WERKEN.						
E	F	23/11/2015	Bijgewerkt tot 2015	YD	REP	TOT
D	F	26/03/2013	Aanvulling station	GDW	REP	TOT
C	F	2/09/2011	Bijgewerkt tot 2010	TCC	REP	J/V
B	F	20/11/2008	Rev. bevestiging anno 2008 door Geop	BGL	REP	KOC
Tek		Datum		Getek.		Verant. T.B. Proj. - leiding Aanvrag
VERV. PLANS: 3.42470/8111		PROVINIE: OOST-VLAANDEREN		GEMEENTE: EVERGEM		FLAANR
HOOGST TOELAATBARE BEDRIJFSDRUK: 66.2 bar		KOPERABEL: <input checked="" type="checkbox"/>		OPMETINGS LEIDING DOOR: BNS		3.42470/8229
BETROKKEN KAART: 142S - 148N		DATUM: 01/03/2015		FORMAAT: A1		SCHAAL: 1:500
OPMETINGS TOPO DOOR: Geop S.A.		KOPERABEL: <input checked="" type="checkbox"/>		FORMAAT: A1		SCHAAL: 1:100

EVERGEM - ASSENEDE
 HOOFDDIAMETER DN : 200 mm
 INPLANTINGSPLAN PLAN DN : 200 mm



FLUXYS
 KUNSTLAAN - AV. DES ARTS 31, 1040 BRUSSEL - BRUXELLES
 TEL. 02282.72.11 FAX. 02230.02.39